
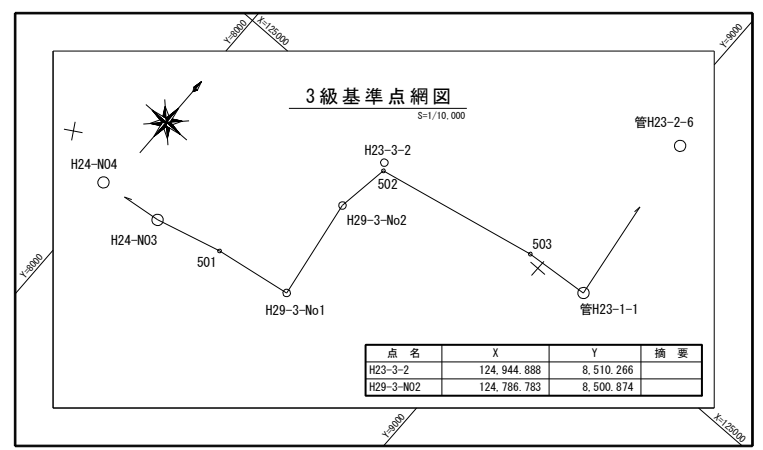


調査平面図 S=1/500

枝幸郡浜頓別町中央南

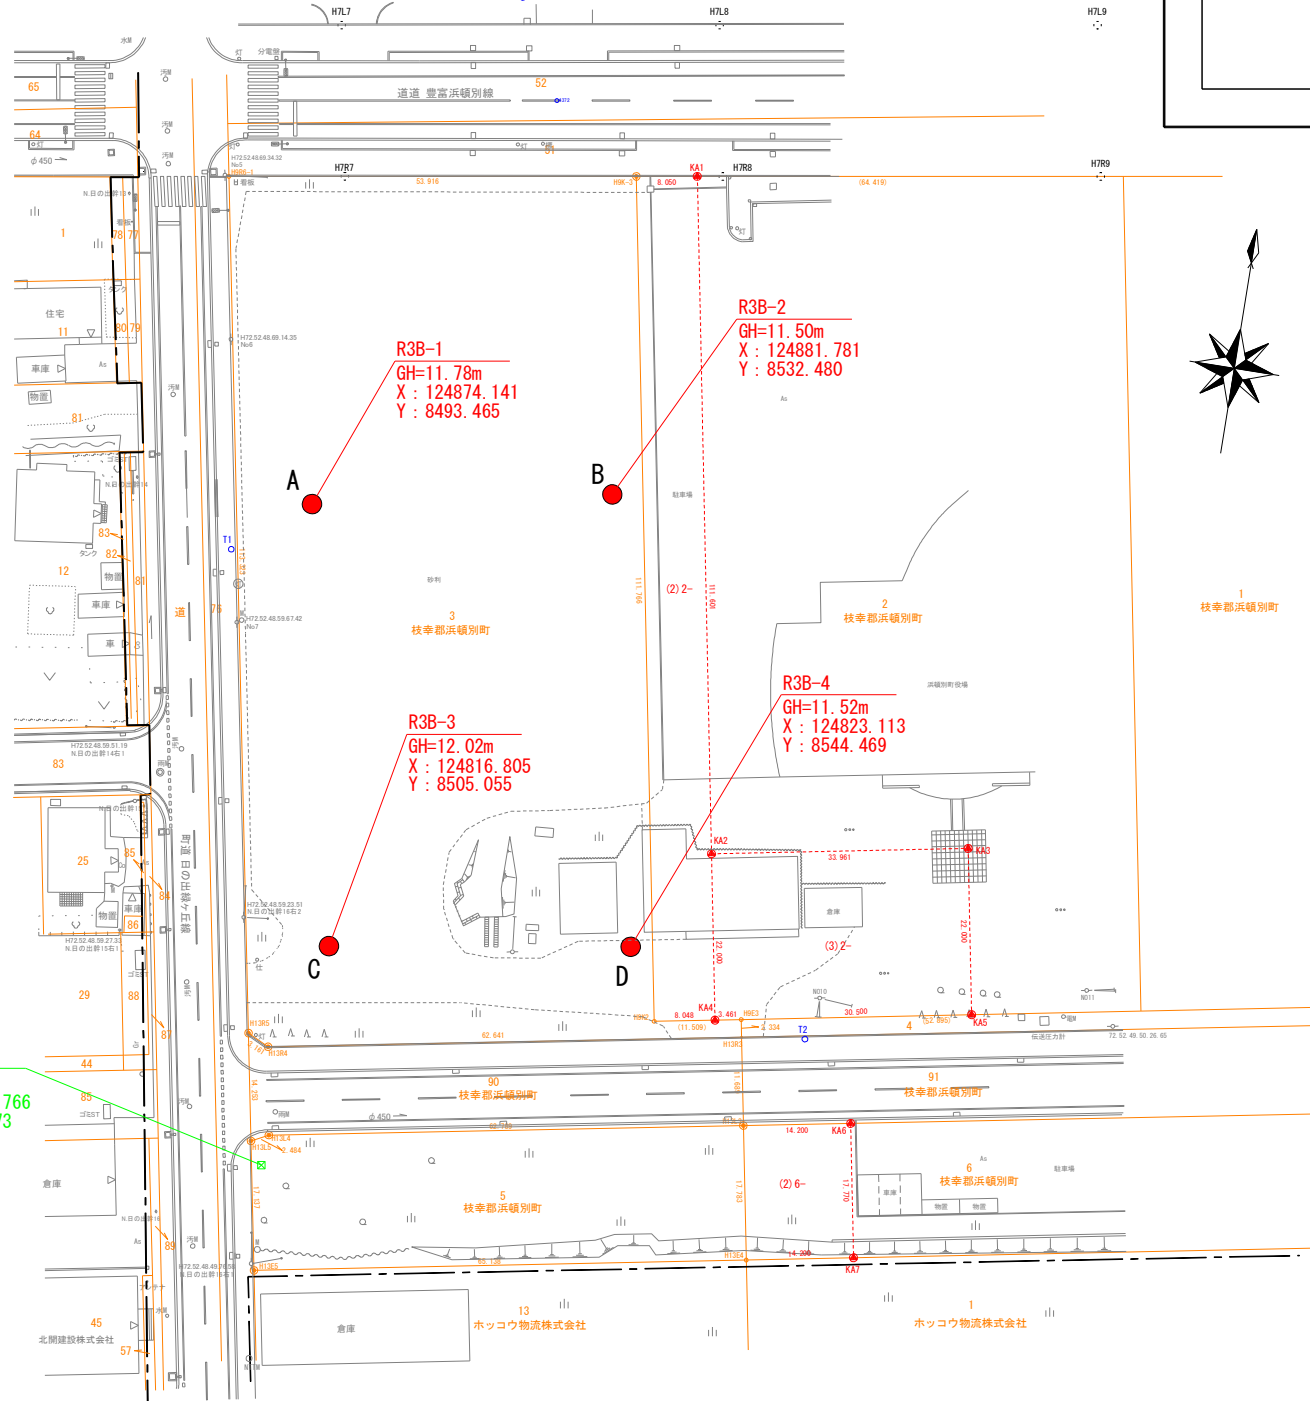

点名	X	Y	摘要
H23-3-2	124,944.888	8,510.266	
H29-3-No2	124,786.783	8,500.874	

4級基準点成果表

点名	X	Y	摘要
T1	124,866.534	8,483.883	
T2	124,814.761	8,569.182	

筆界点成果表

記号番号	X	Y	摘要
H9E3	124,815.960	8,560.441	
H9K2	124,813.881	8,549.121	
H9R6-1	124,915.152	8,475.661	
H13E4	124,784.680	8,566.201	

既設境界杭成果表

記号番号	X	Y	摘要
H9K-3	124,923.799	8,528.879	
H13E5	124,772.882	8,502.140	
H13L3	124,802.169	8,562.980	
H13L4	124,790.857	8,501.218	
H13L5	124,789.730	8,499.004	
H13R3	124,813.665	8,560.864	
H13R4	124,802.380	8,499.248	
H13R5	124,803.742	8,496.396	

境界仮杭成果表

記号番号	X	Y	摘要
KA1	124,925.090	8,536.825	
KA2	124,836.971	8,553.053	
KA3	124,843.119	8,586.453	
KA4	124,815.335	8,557.037	
KA5	124,821.483	8,590.437	
KA6	124,804.728	8,576.948	
KA7	124,787.252	8,580.166	

平面図 凡例

●	ボーリング位置
■	使用ベンチマーク

H29-3-No2  
H=12.013m  
X : 124786.766  
Y : 8500.873

用地求積表

土地の所在	公簿地番	地目	地積	符号	算式	所有者	備考	
枝幸郡浜頓別町中央南	3	宅地	6,191.13		= 6191.1943095	枝幸郡浜頓別町		
	5	宅地	1,159.88		= 1159.9007725			
	2	宅地	7,154.80	(1)	7,154.8044150 - 1,646.0372670		= 5,508.7671480	
				(2)			= 898.8748390	
				(3)			= 747.1624280	
							( (2) + (3) )	= 1,646.0372670
6	雑種地	1,943	(1)	1,943.8766160 - 252.4289635	= 1,691.4476525			
			(2)		= 252.4289635			

枝幸郡浜頓別町緑ヶ丘3丁目

年度	令和3年度		
調査名	令和3年度 浜頓別町新病院建設 地質調査委託業務		
図面名	調査平面図		
縮尺	図示	図面番号	1/3
調査年月日	令和3年 11月 19日		
調査者名	アースコンサルタント株式会社		
	浜頓別町		